


工事交通規制図（終日通行止）

場所：七尾市 津向町 地内

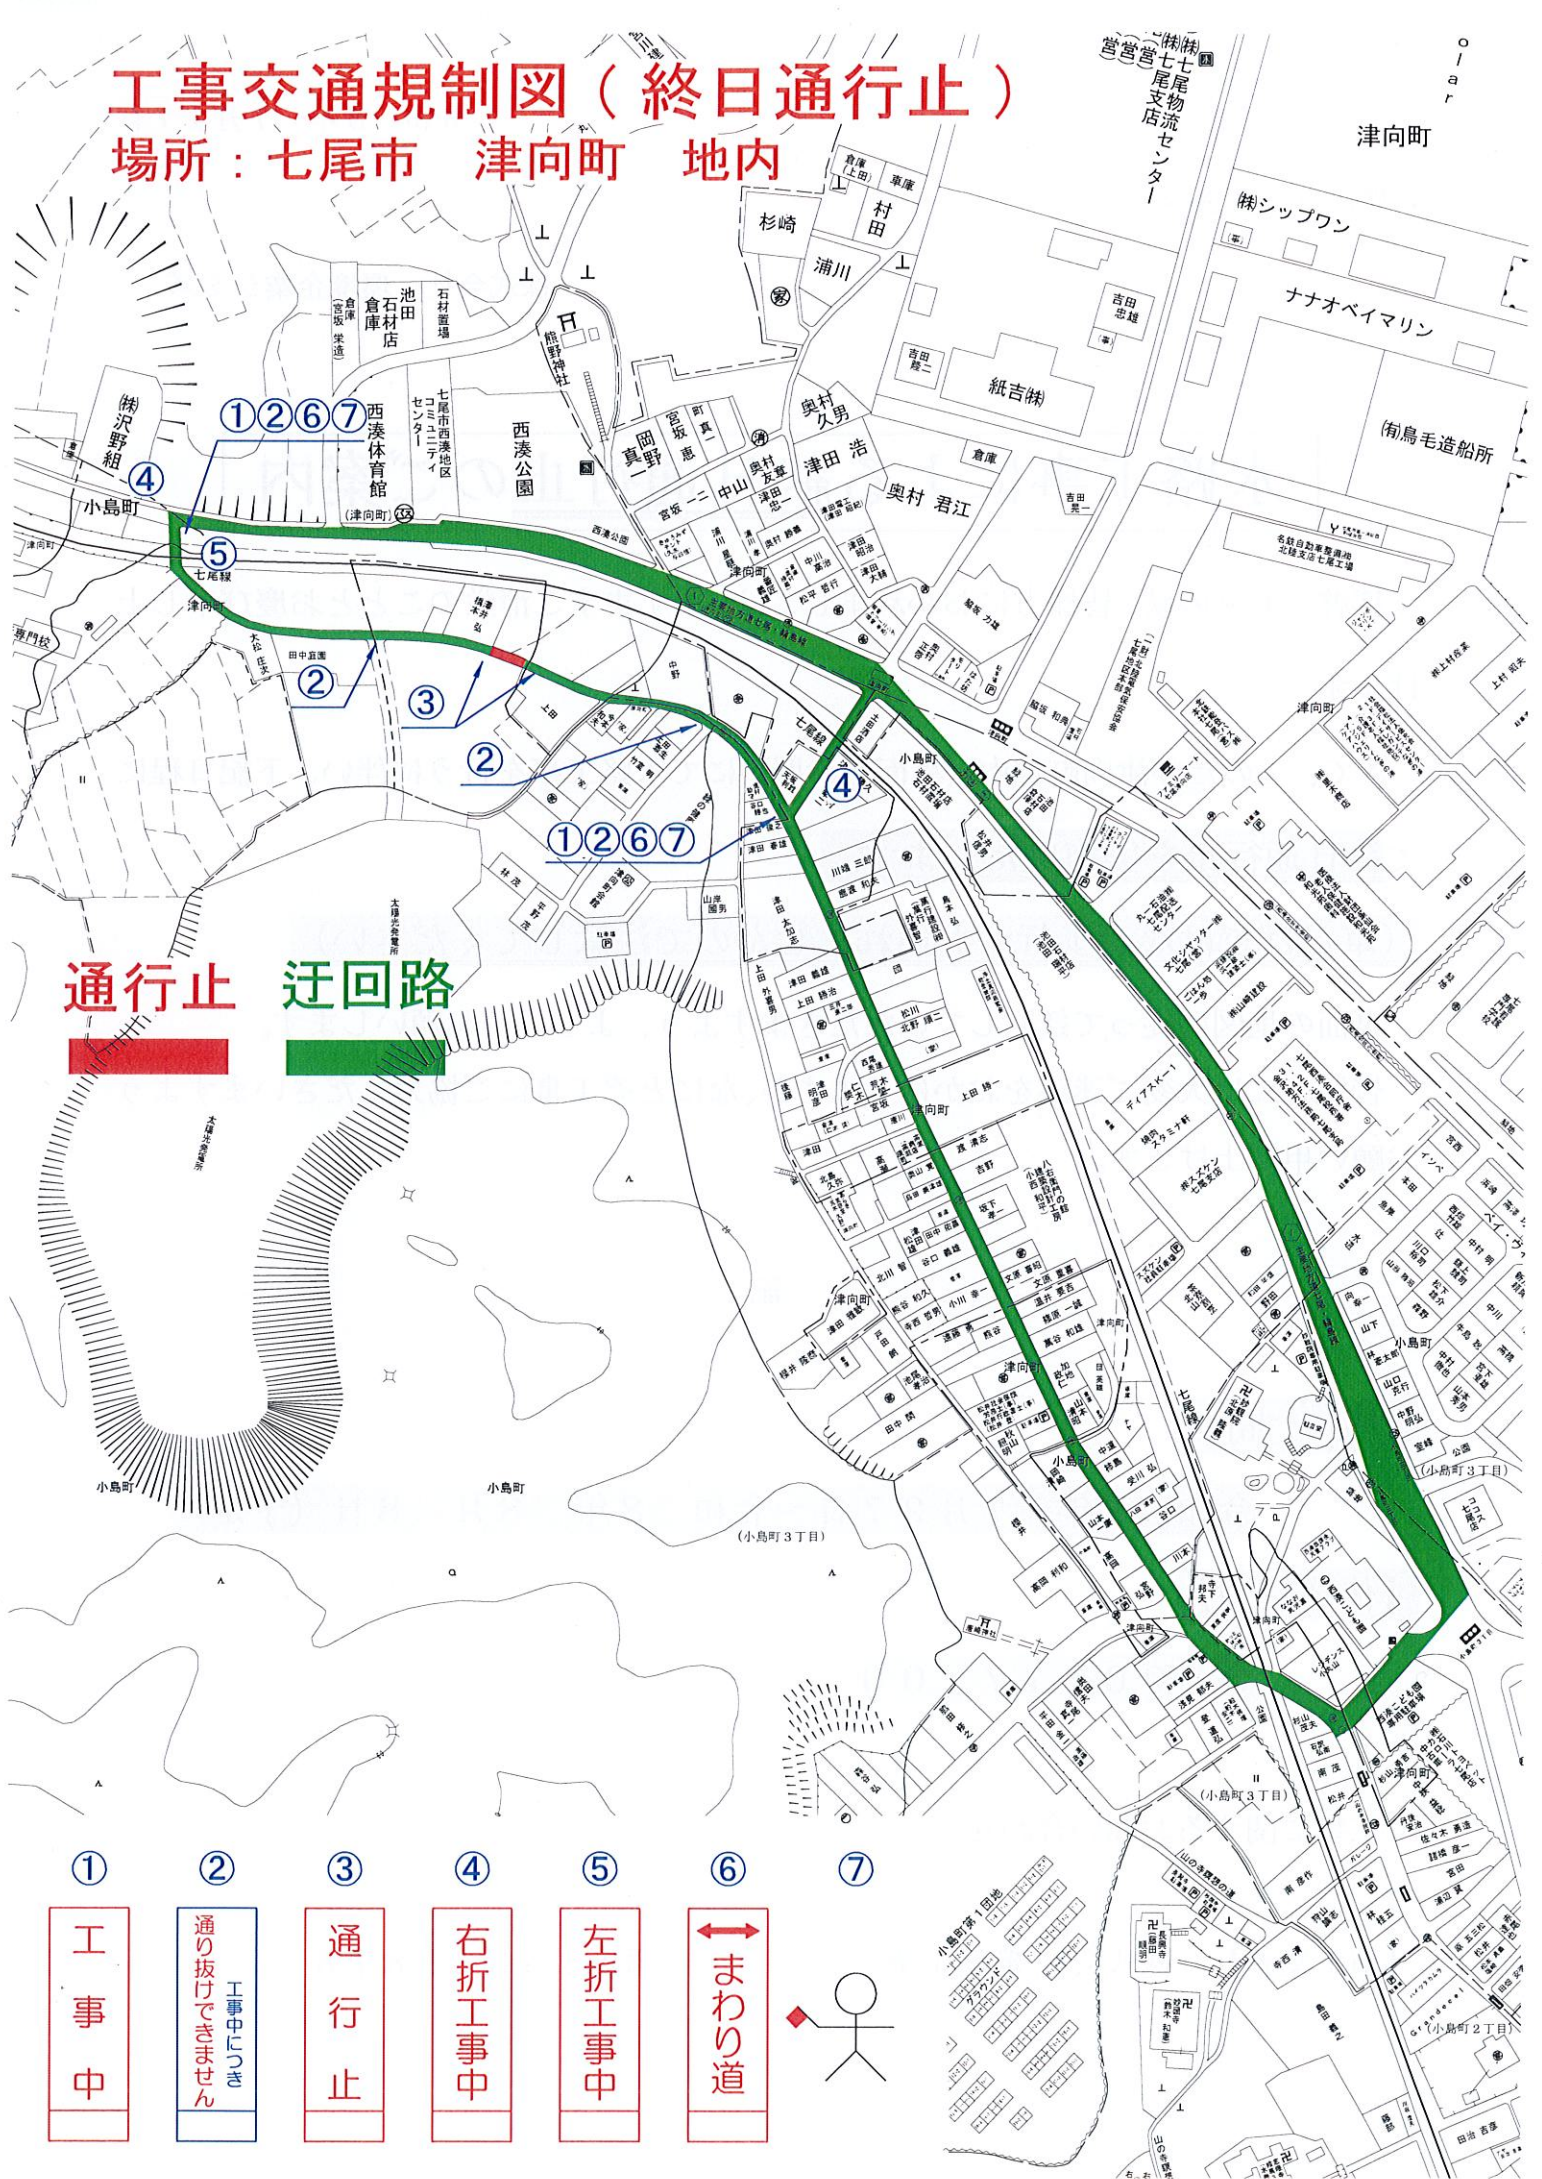

通行止

迂回路

①

②

③

④

⑤

⑥

⑦

工事中

通
り
抜
け
で
き
ま
せ
ん
工事中につき

通
行
止

右
折
工
事
中

左
折
工
事
中

ま
わ
り
道

