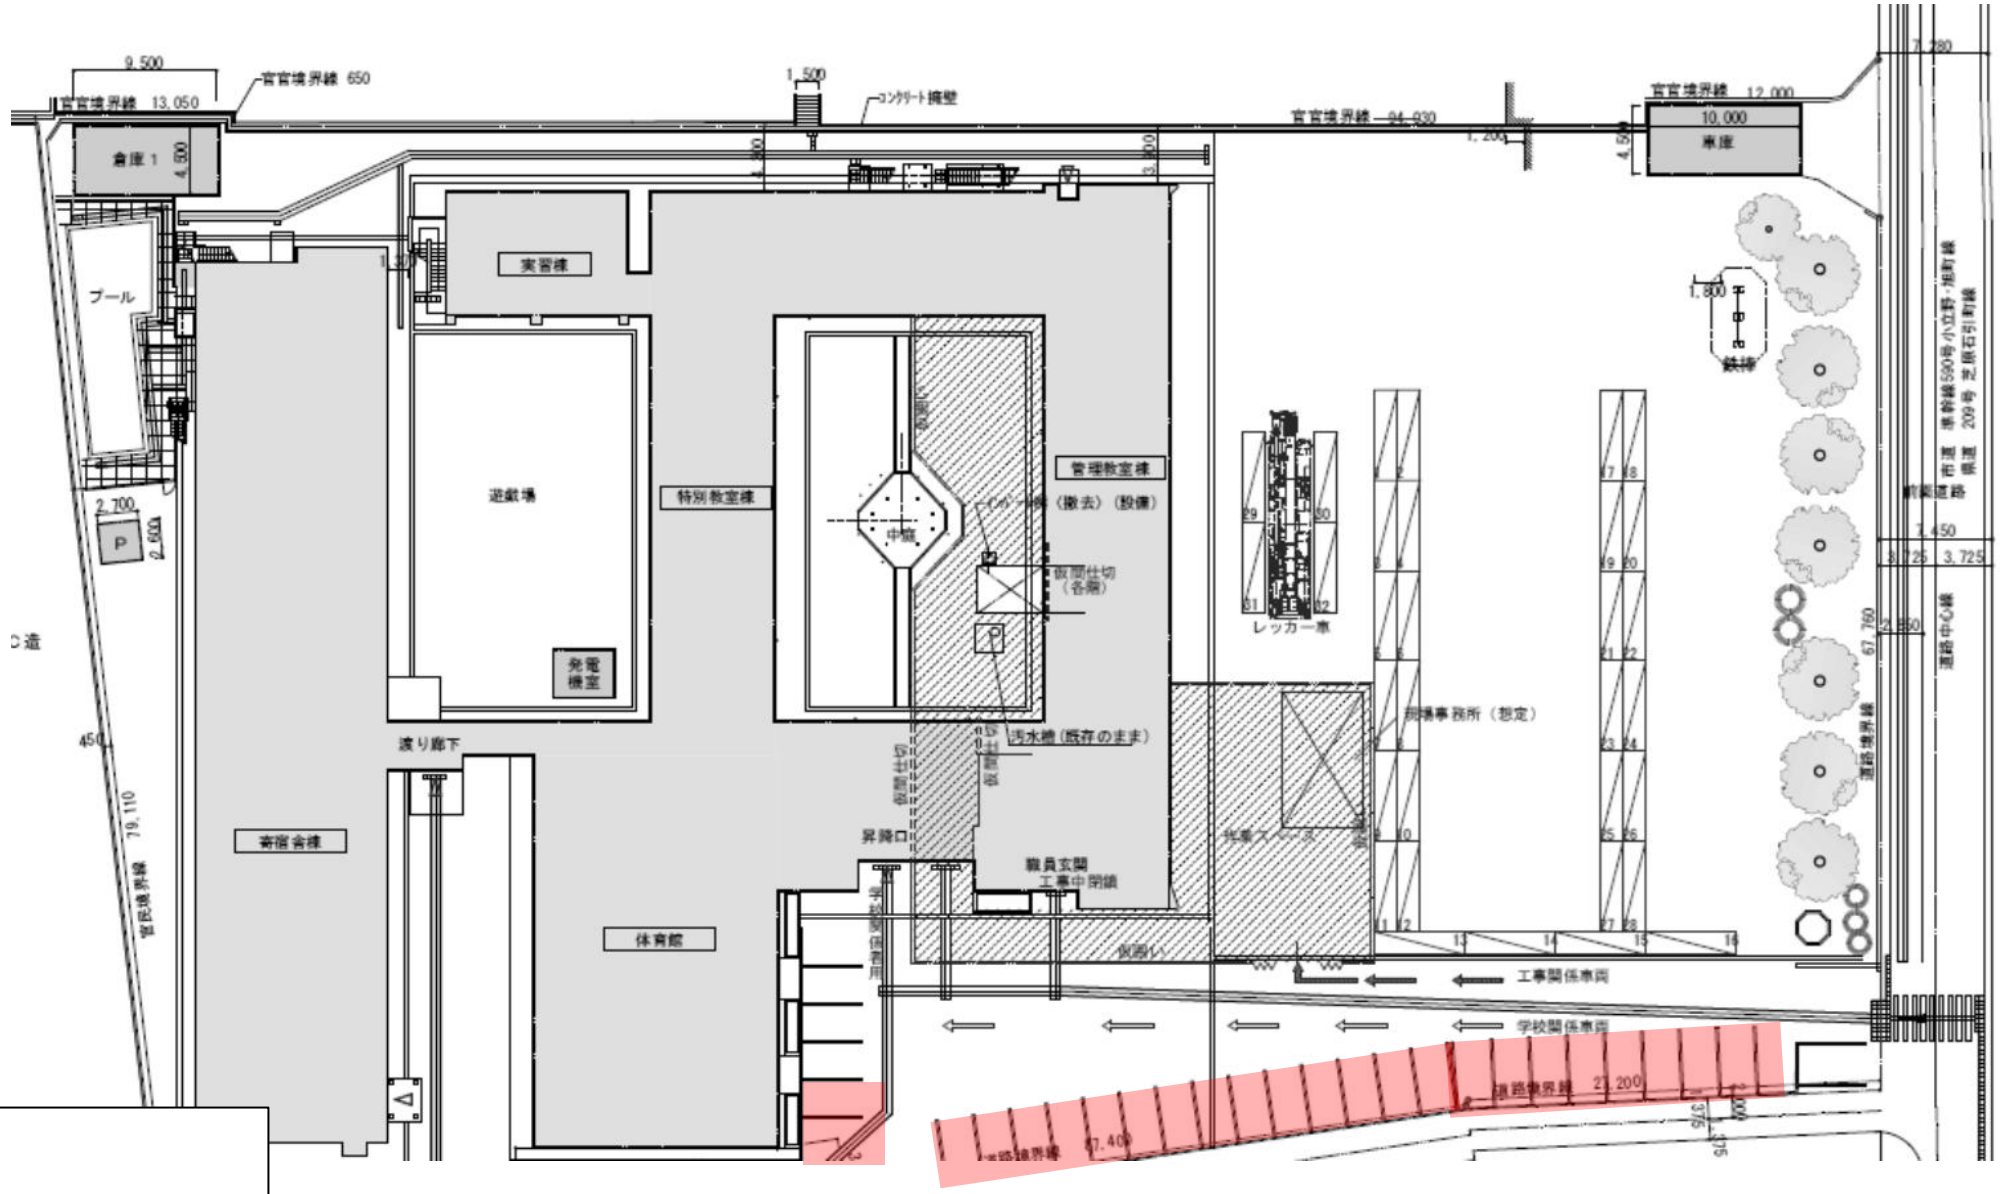
倉庫１
プール
実習棟
遊戯場
特別教室棟
管理教室棟
中庭
発電機室
渡り廊下
寄宿舎棟
体育館
汚水槽（既存のまま）
職員玄関
工事中閉鎖
昇降口
仮囲い
レッカー車
現場事務所（想定）
車庫
鉄棒
工事関係車両
学校関係車両
官民境界線
官官境界線
道路境界線
前面道路
道路中心線
コンクリート擁壁

凡例

駐車禁止個所